


Axonometria

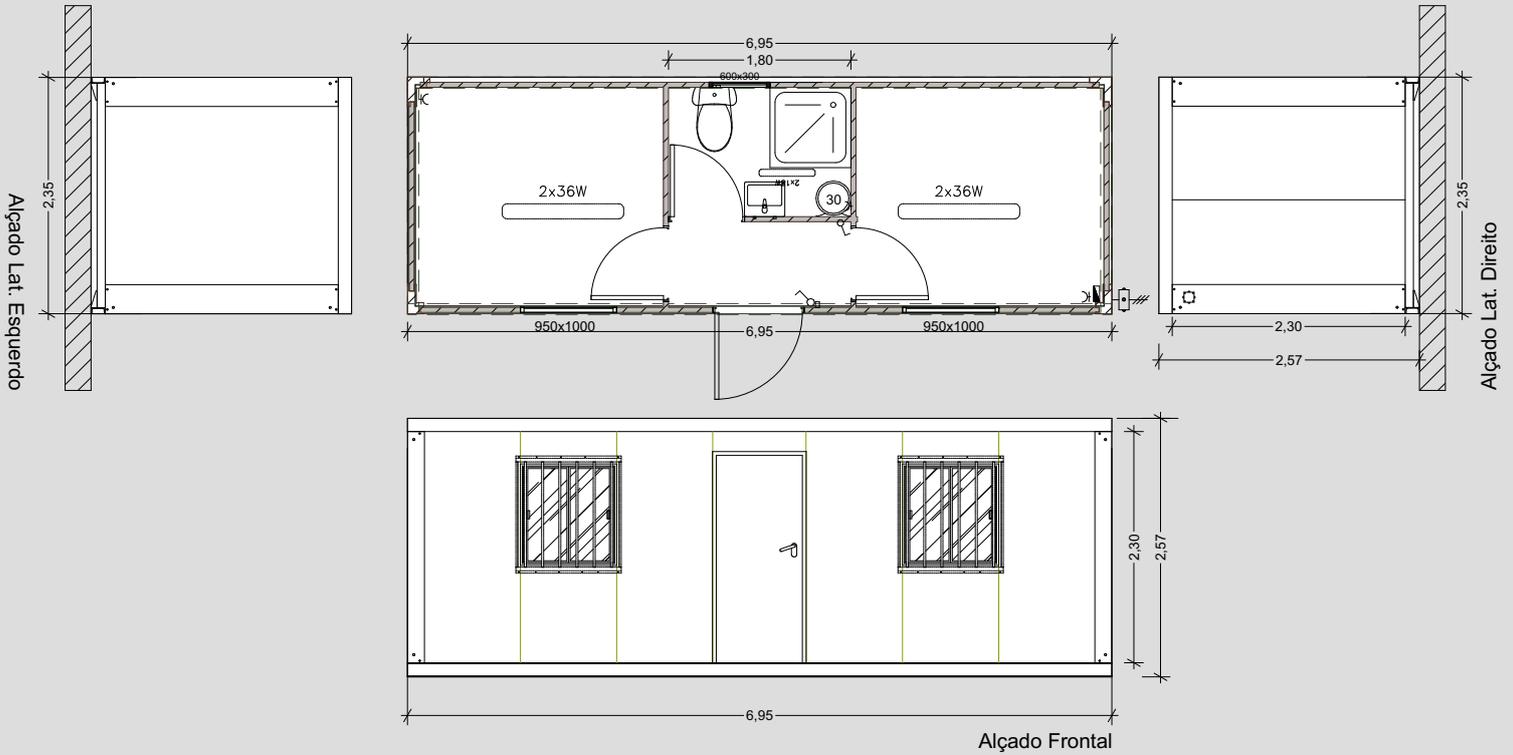

**Dimensões**

6,95x2,35x2,646m  
2,27m. Altura interior Livre  
16,33 m2 de superfície

**Porta**

1 Porta de acesso isolado de 0,95x2,06m.

**Janela**

2 Janela de alumínio isolado de 0,95x1,0m com grade.

**Solo**

Placa aglomerado hidrófugo 19mm revestida a PVC tipo SAYPOLAN

**Paramento Lateral**

Painel Sandwich de 950x2300x40 mm.

**Instalação Elétrica**

Quadro de distribuição e protecção

- 1 Diferencial 25A/0,030mA.
- 1 Interruptor Magnetotérmico de 10A
- 1 Interruptor Magnetotérmico de 16A
- 2 Tela de 2x36 w c/difusor
- 1 Tela de 2x18w c/difusor
- 3 Interruptor
- 3 Bases de 10/16A

Todo o material realizado em aço galvanizado

# Tecno17

C/wc central